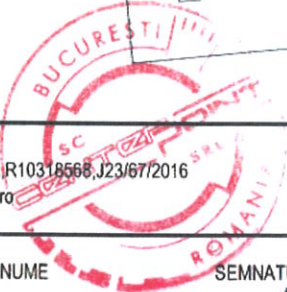
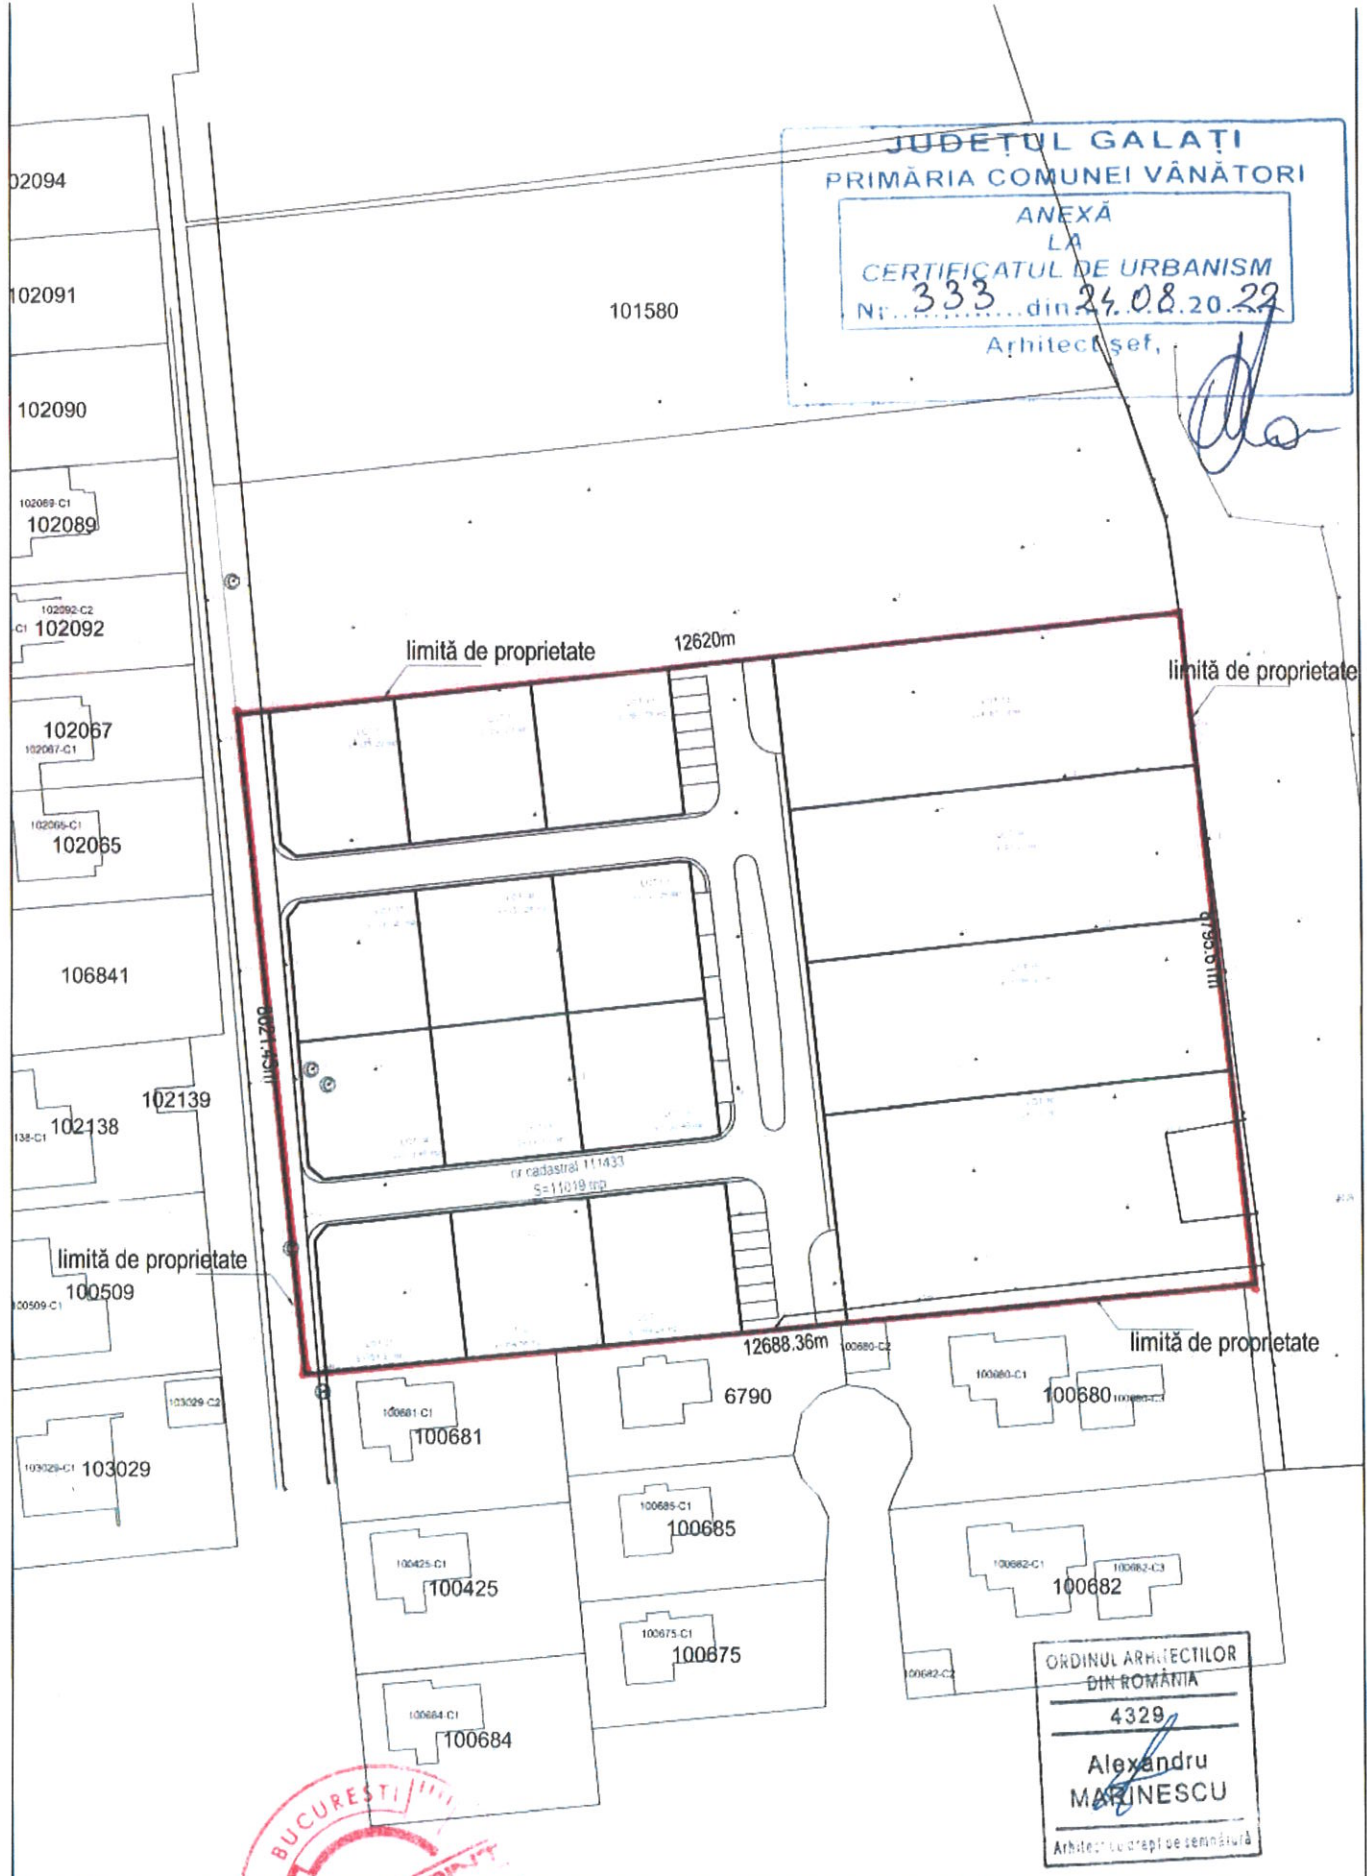


JUDEȚUL GALAȚI
PRIMĂRIA COMUNEI VĂNĂTORI

ANEXĂ
LA
CERTIFICATUL DE URBANISM
Nr. 333 din 24.08.2022
Arhitect șef,

ORDINUL ARHITECȚILOR
DIN ROMÂNIA
4329
Alexandru
MARINESCU
Arhitect la drept de semnătură

PROIECTANT SC CENTERPOINT SRL R10318568 J23/67/2016 e-mail: contact@centerpoint.ro		BENEFICIAR SC DEN BREEJEN INVESTMENTS S.R.L., CIF:16732550		PROIECT NR. 2/2022
SPECIFICATIE	NUME	SEMNATURA	SCARA	TITLU PROIECT
SEF PROIECT	Arh. Alexandru Marinescu		1:1000	PARCELARE IN VEDEREA CONSTRUIRII UNUI ANSAMBLU REZIDENTIAL DE LOCUINTE INDIVIDUALE C.U.
INTOCMIT	Arh. Ioan George Macovescu		DATA	Jud. Galați, UAT Vânători, Nr. Cad. 111433, Extravilan.
VERIFICAT	Arh. Alexandru Marinescu		07.2022	TITLU PLANSA PLAN DE SITUAȚIE - Propunere Lotizare
				PLANSA NR. U 100